
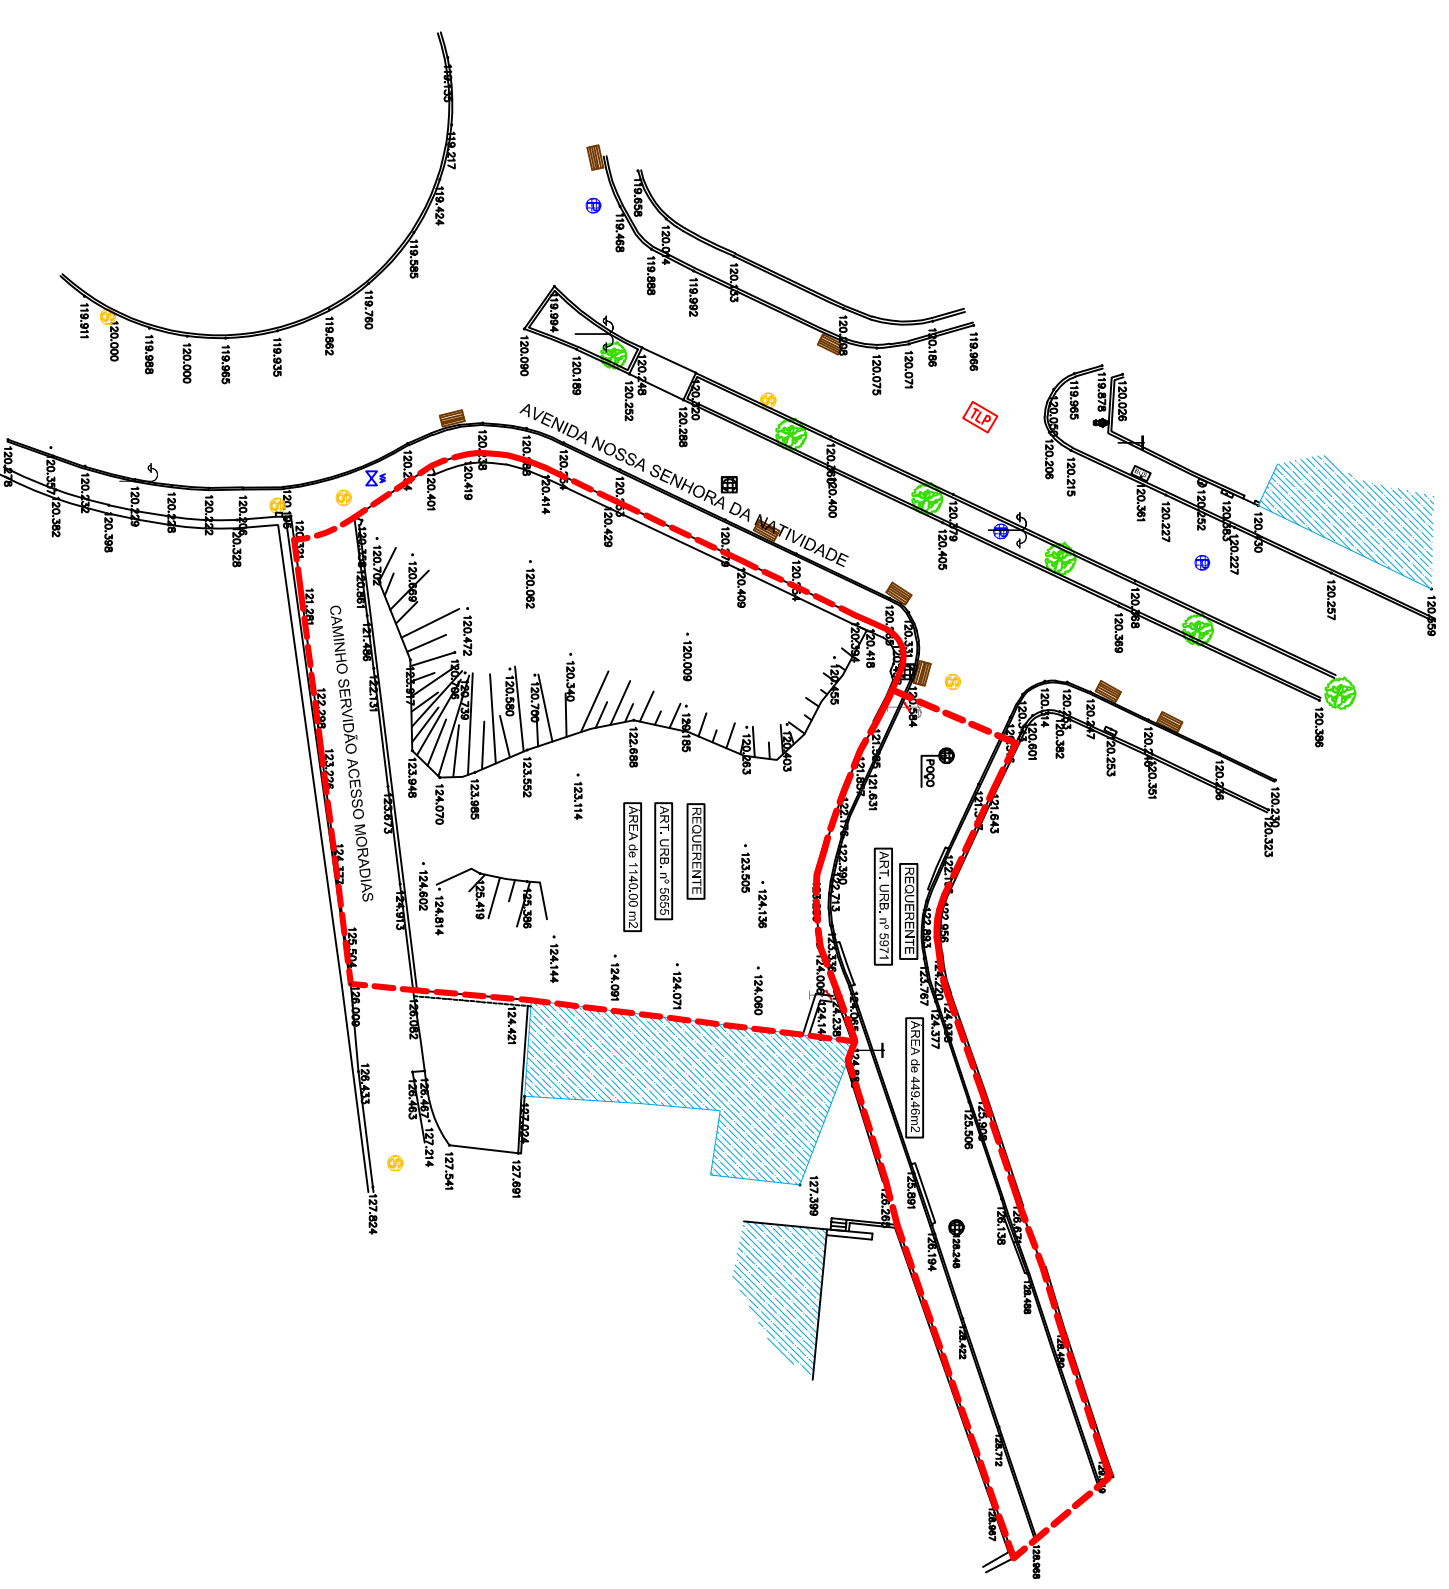


-38400

-38350

-38300

-38250

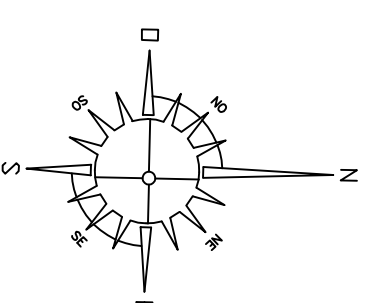

- LEGENDA:**
- Limite Terreno
  - T Poste PT
  - Candeeiro
  - Poste Elétrico com Candeeiro
  - Edificações Vizinhas

AVENIDA NOSSA SENHORA DA NATIVIDADE S/N - PREDROUÇOS - MAIA - ARTIGO MATRICIAL URBANO Nº 5655 e Nº 5971

**NUNO COSTA & ASSOCIADOS**  
 Rua de Aveiro nº 198 - Sala 308  
 4900 -495 Viana do Castelo  
 258820958 / 967796364  
 www.nunocosta.pt

Técnico: NUNO MANUEL CERQUEIRA DA COSTA	OET nº 17336	Folha:	1
Requerente: CAIXA GERAL DE DEPÓSITOS S.A.			
Designação: Levantamento Topográfico			

168300

168350

168400

PT-1M06/ETRS89