


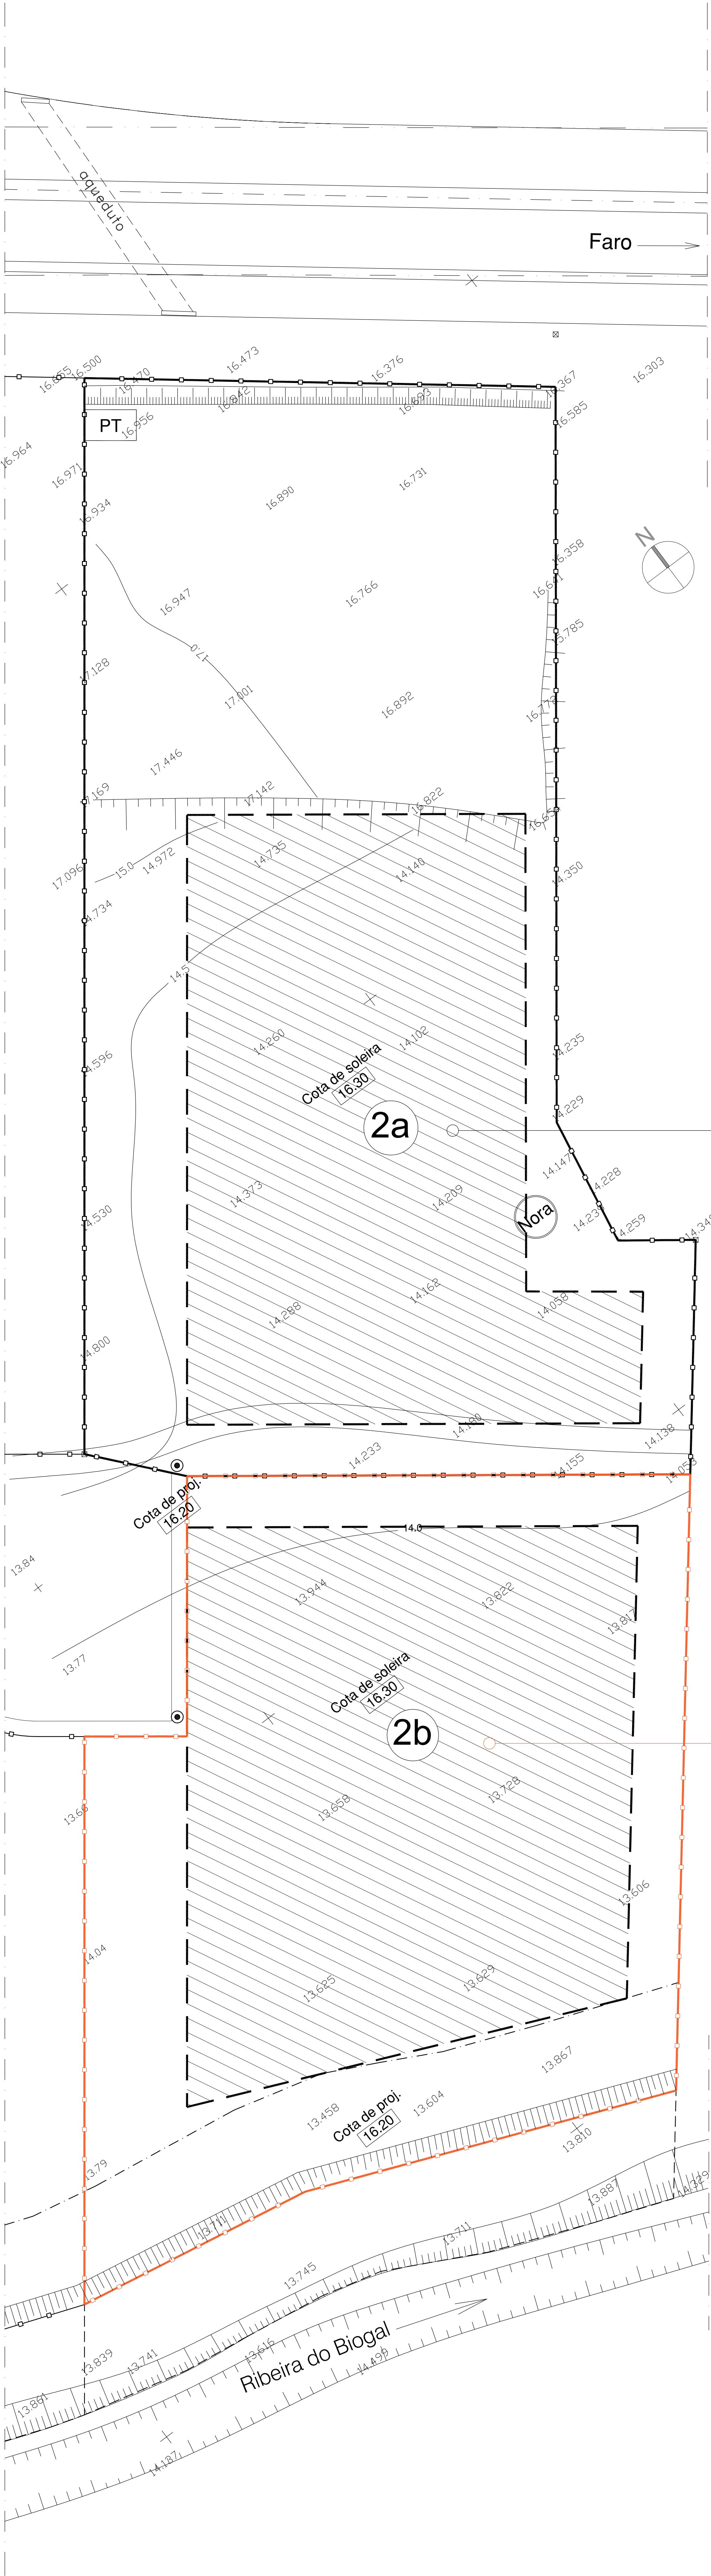

Quadro de síntese do Lote 2a					
Nº do lote	Área do lote (m2)	Área máxima de construção (m2)	Nº máximo de pisos		Área máxima de construção da cave (m2), conforme polígono de implantação
			Abaixo da cota de soleira	Acima da cota de soleira	
2A	5.220.00	1.960.00	1	3	—

Quadro de síntese do Lote 2b					
Nº do lote	Área do lote (m2)	Área máxima de construção (m2)	Nº máximo de pisos		Área máxima de construção da cave (m2), conforme polígono de implantação
			Abaixo da cota de soleira	Acima da cota de soleira	
2B	3.209.00	2.490.80	1	3	2.220.00

Legenda:

- Limite do lote 2a
- Limite do lote 2b
- ▨ Polígono de implantação

linea

ATELIER DE ARQUITECTURA, ENGENHARIA, GESTÃO LDA.

Rua Dr. Cândido Guerreiro
Nº 2 - B, 1º Andar, Escritório Nº 5
8000 - 321 FARO
Tel. 289823955
Fax. 289827959
linea.arquitetos@gmail.com

Estudo:

Licenciamento referente à alteração e ampliação do loteamento com alvará nº 2/ 2000 (indústria, comércio e serviços) Vale da Venda - Faro

Requerente:

B.B. & B, S.A. e B6, S.A.

Contém:

Extrato da Planta de síntese (Georeferenciada no sistema de coordenadas Datum 73)